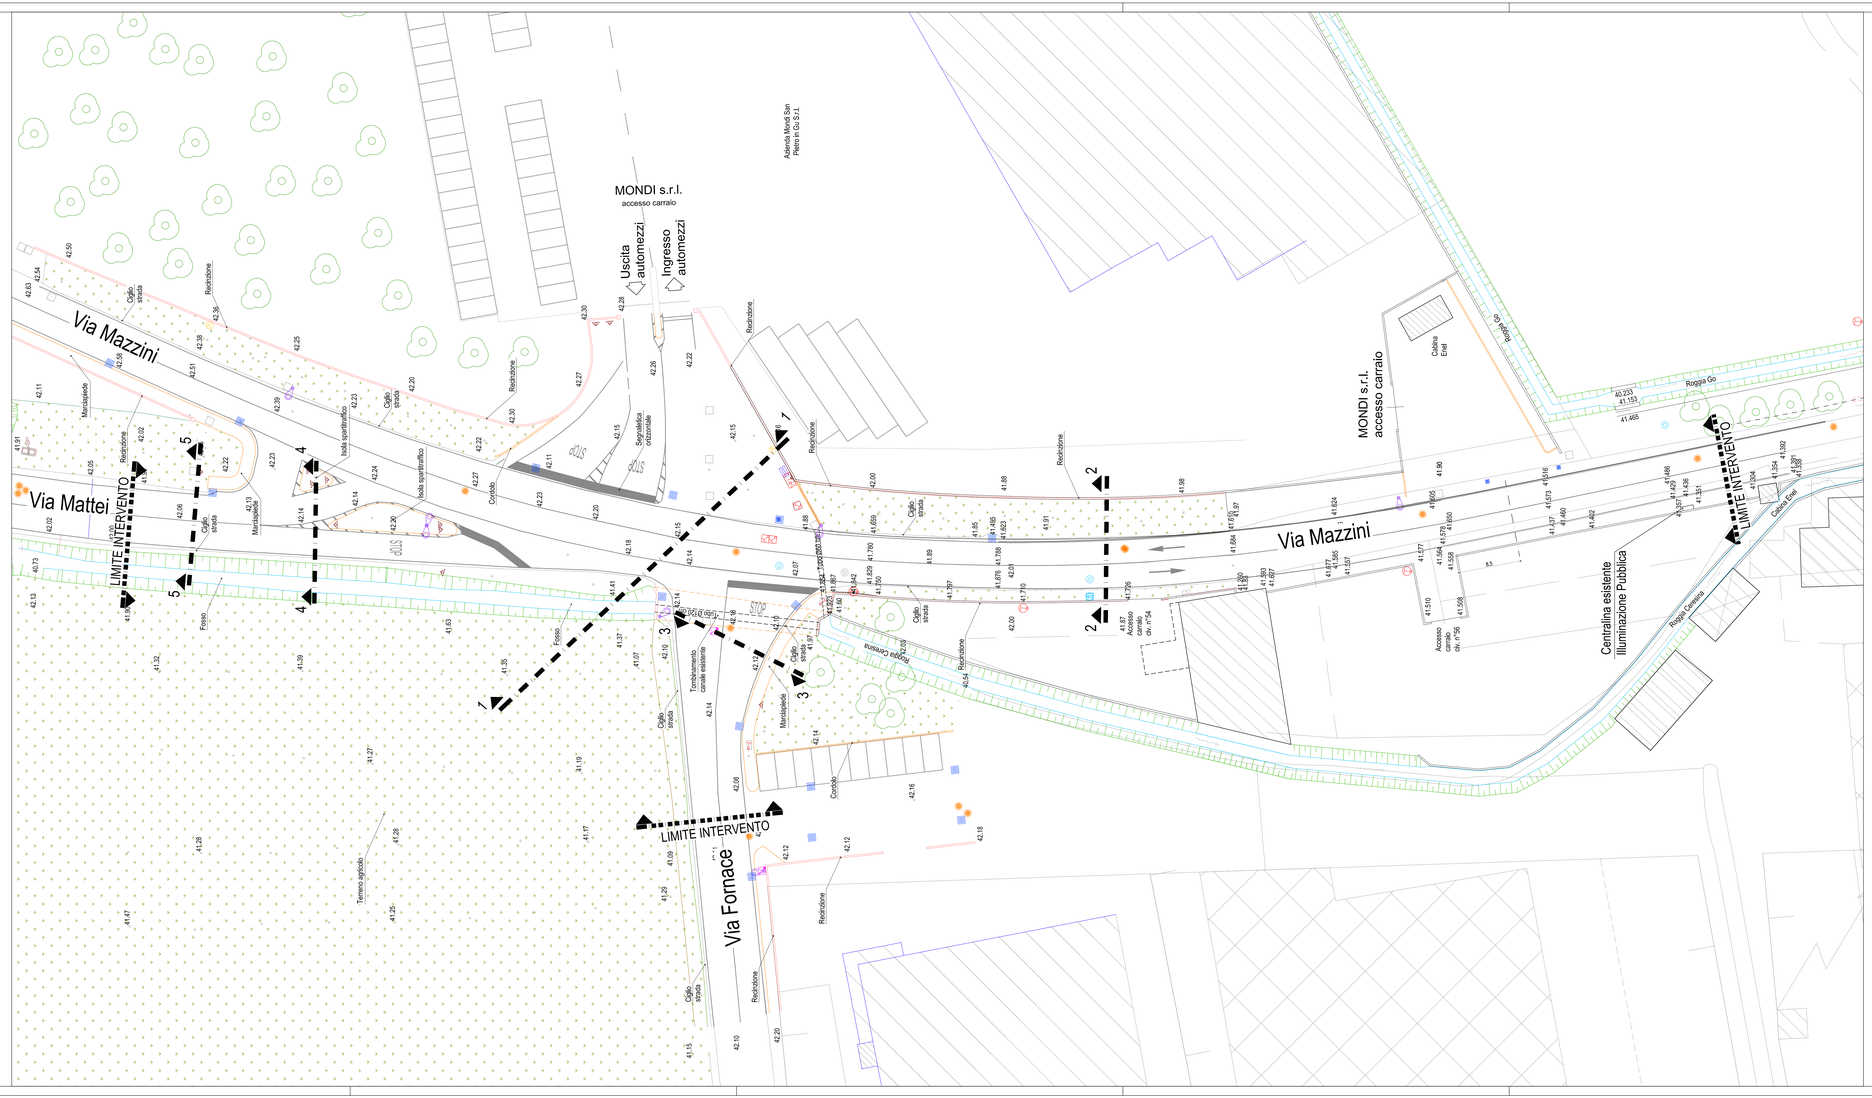

LEGENDA

42.196	Punto quota		Area intervento		Recinzione
	Caditoia		Idrante		Contatore GAS
	Centralina Enel		Saracinesca generica		Palo generico
	Centralina generica		Segnaletica stradale		Palo illuminazione
	Centralina telefonica		Siepe esistente		Presa acqua
	Tombino ENEL		Tombino generico		Cordonata
	Tombino fognatura		Tombino telefono		Alberatura
	Spigolo fabbricato		Palo telefono		Segnaletica orizzontale
	Palo ENEL		Contatore acqua		Aree verdi esistenti
			Fosso		

SCALA GRAFICA 1:250

0 m 2.5 5.0 7.5 10.0 12.5 m

COMUNE DI SAN PIETRO IN GU

PROVINCIA DI PADOVA

Lavoro: Realizzazione pista ciclabile in via Mazzini in Comune di San Pietro in Gu
Progetto Definitivo - Esecutivo

Ditta: Amministrazione Comunale di San Pietro in Gu
Piazza Prandina, n. 37

Oggetto: RILIEVO PLANO ALTIMETRICO

Tavola: 4

Data: Aprile 2020

Agg.:

Scala: 1:250

Lorenzetto Ing. Aldo
STUDIO DI INGEGNERIA