Comune San Pietro in Gu prot. interno n. 0014097 del 15-12-2020 Cat. 6 Cl. 4

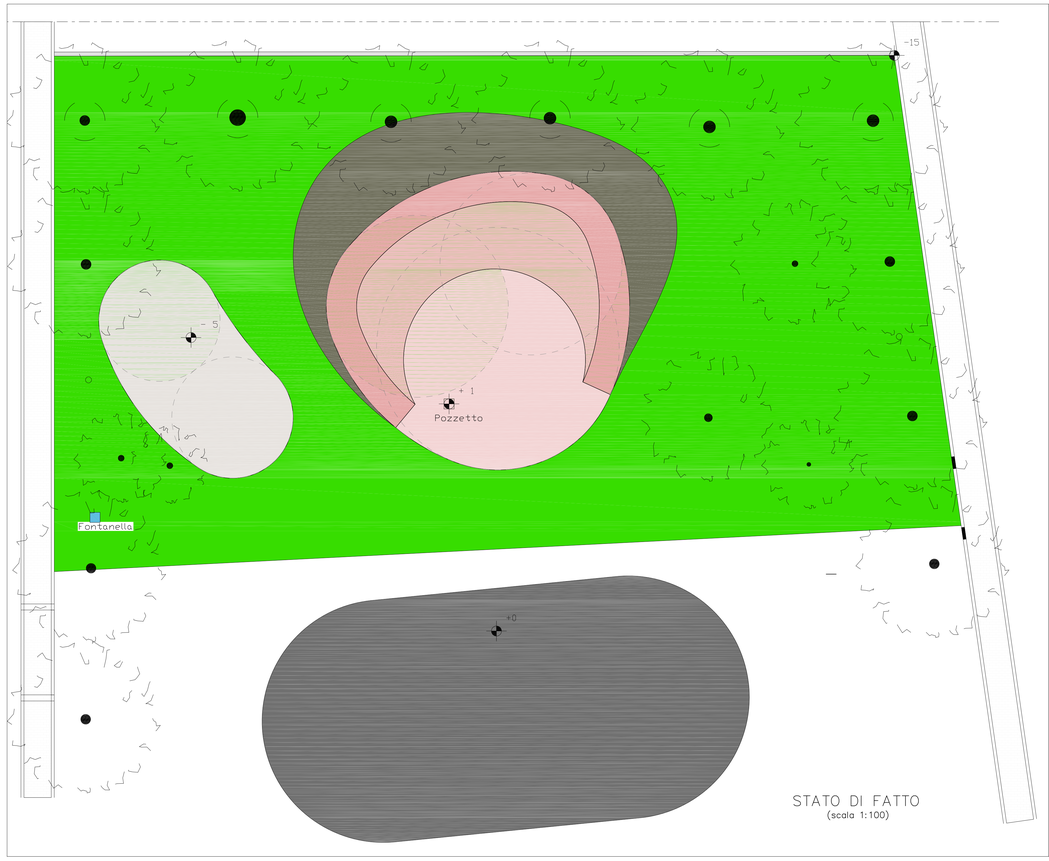

STATO DI FATTO
(scala 1:100)

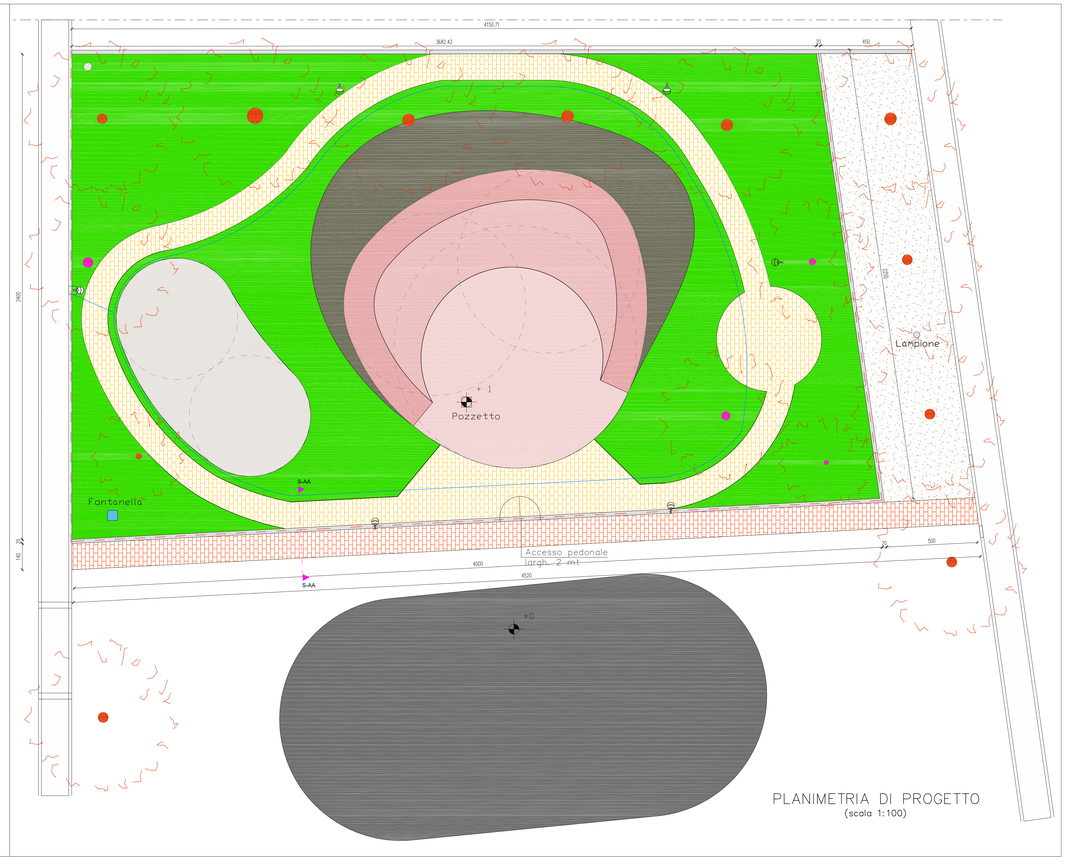

PLANIMETRIA DI PROGETTO
(scala 1:100)

ESTRATTO DI P.R.G.
(scala 1:2000)

ESTRATTO DI MAPPA
(scala 1:2000)

REALIZZAZIONE DI NUOVA RECINZIONE E PERCORSO PEDONALE PARCO IN VIA MATTEI

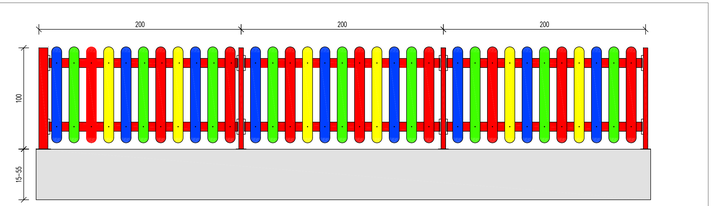

RECINZIONE DI PROGETTO
(scala 1:20)

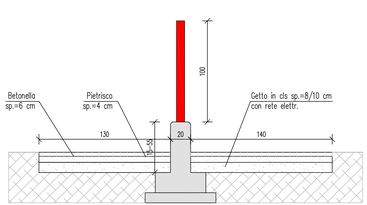

SEZIONE A–A
(scala 1:20)

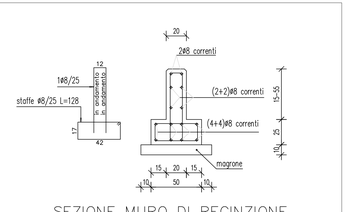

SEZIONE MURO DI RECINZIONE
(scala 1:20)

Legenda:

- Predisposizione plinti per posa pali di illuminazione pubblica
- Pozzetto di collegamento illuminazione pubblica
- Corrugato dell'illuminazione pubblica
- Recinzione di progetto

PROGETTO DEFINITIVO-ESECUTIVO

RUP PROGETTISTA INCARICO APP. PR.PRELIM. APP. PR.DEFINIT.	DOTT. GEOM. FRANCESCO TORRESAN
COMMITTENTE	COMUNE DI SAN PIETRO IN GU P.ZZA PRANDINA, 37 PROVINCIA DI PADOVA
LOCALIZZAZIONE	VIA DON MILANI, SAN PIETRO IN GU
TAVOLA	INQUADRAMENTO TERRITORIALE STATO DI FATTO PLANIMETRIA DI PROGETTO RECINZIONE DI PROGETTO SEZIONE TIPO

SCALA GENERALE

TAVOLA 1

Comune di San Pietro in Gu - Settore LL.PP. - Piazza Prandina 37 tel 049-9458122 mail: uto.llpp@comune.sanpietroingu.pd.it