
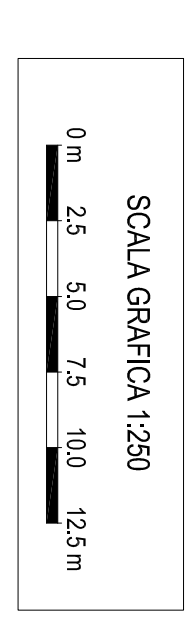


LEGENDA

- Viabilità
- Rilievo stato di fatto
- Pianimetria di progetto
- Manufatto con griglia e sfioratore di progetto
- Massicciata stradale di progetto "risa occlusa"
- Massicciata stradale di progetto "Street"
- Aiuela a verde di progetto
- Manufatto spartitrafico di progetto

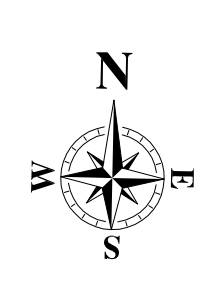

PROVINCIA DI PADOVA

COMUNE DI SAN PIETRO IN GU

Lavoro | Realizzazione pista ciclabile in via Mazzini in Comune di San Pietro in Gu
Progetto Definitivo - Esecutivo

Ditta | Amministrazione Comunale di San Pietro in Gu
 Piazza Fontana n. 37

Oggetto | **PLANIMETRIA STATO COMPARATIVO**

Tavola | **14** | Data | 14 Aprile 2020

Agg.

Scala | 1:250

LAVORANDO PER VOI
STUDIO DI INGEGNERIA

Via Bolognese 176 - 35014 Polesella di Barro (PD)
 Tel. 041 2091767 - Fax 041 2091808
 Indirizzo E-MAIL: info@studioingegneria.it
 2005022